SPORTSFIELD SPECIALTIES
WWW.SPORTSFIELD.COM

Excellence from Design to Installation
41155 State Highway 10, PO Box 231, Delhi, NY 13753 CALL: 888-975-3343 FAX: 607-746-8481

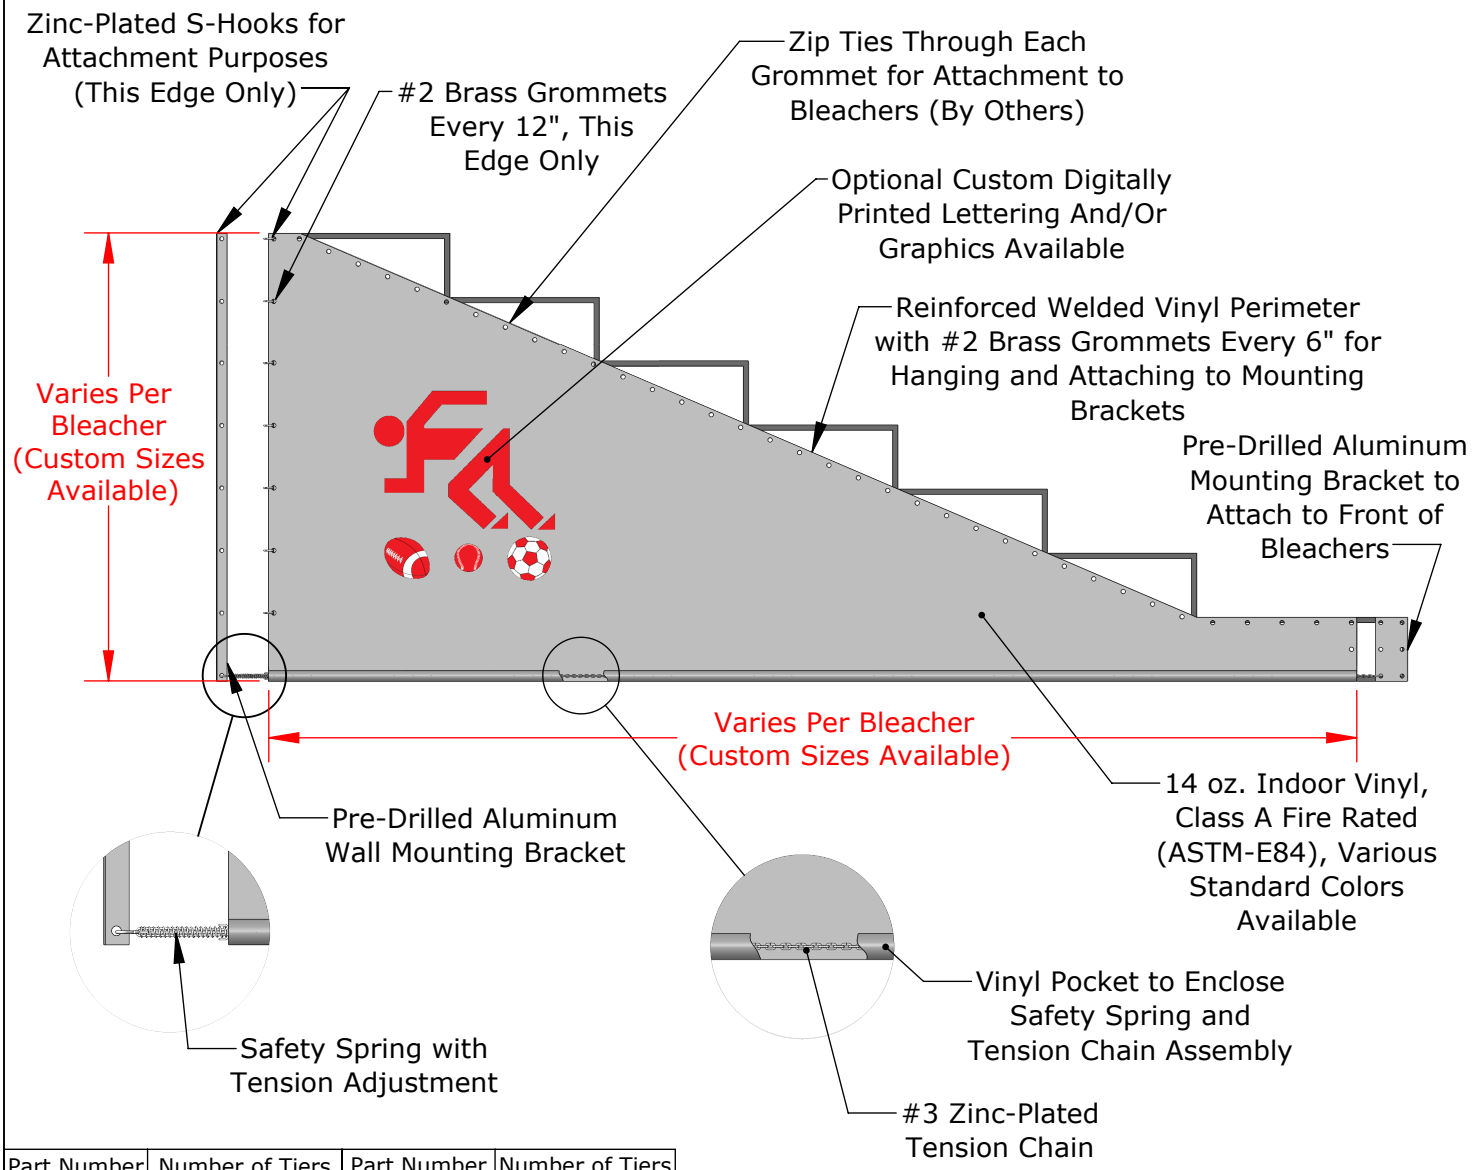

Part Number	Number of Tiers	Part Number	Number of Tiers
BEV03	3	BEV15	15
BEV04	4	BEV16	16
BEV05	5	BEV17	17
BEV06	6	BEV18	18
BEV07	7	BEV19	19
BEV08	8	BEV20	20
BEV09	9	BEV21	21
BEV10	10	BEV22	22
BEV11	11	BEV23	23
BEV12	12	BEV24	24
BEV13	13	BEV25	25
BEV14	14	BEV-CUSTOM	Custom

Note: A 3" Gap Between The Bottom of the Bleacher Enclosure and the Floor and a 2" Gap Between the End of the Enclosure and the Wall are Recommended

PROPRIETARY AND CONFIDENTIAL

THE INFORMATION CONTAINED IN THIS DRAWING IS THE SOLE PROPERTY OF SPORTSFIELD SPECIALTIES INC. ANY REPRODUCTION IN PART OR AS A WHOLE WITHOUT THE WRITTEN PERMISSION OF SPORTSFIELD SPECIALTIES INC. IS PROHIBITED.

BEV Vinyl Bleacher Enclosure

Not To Scale

Sportsfield Specialties Inc 090825